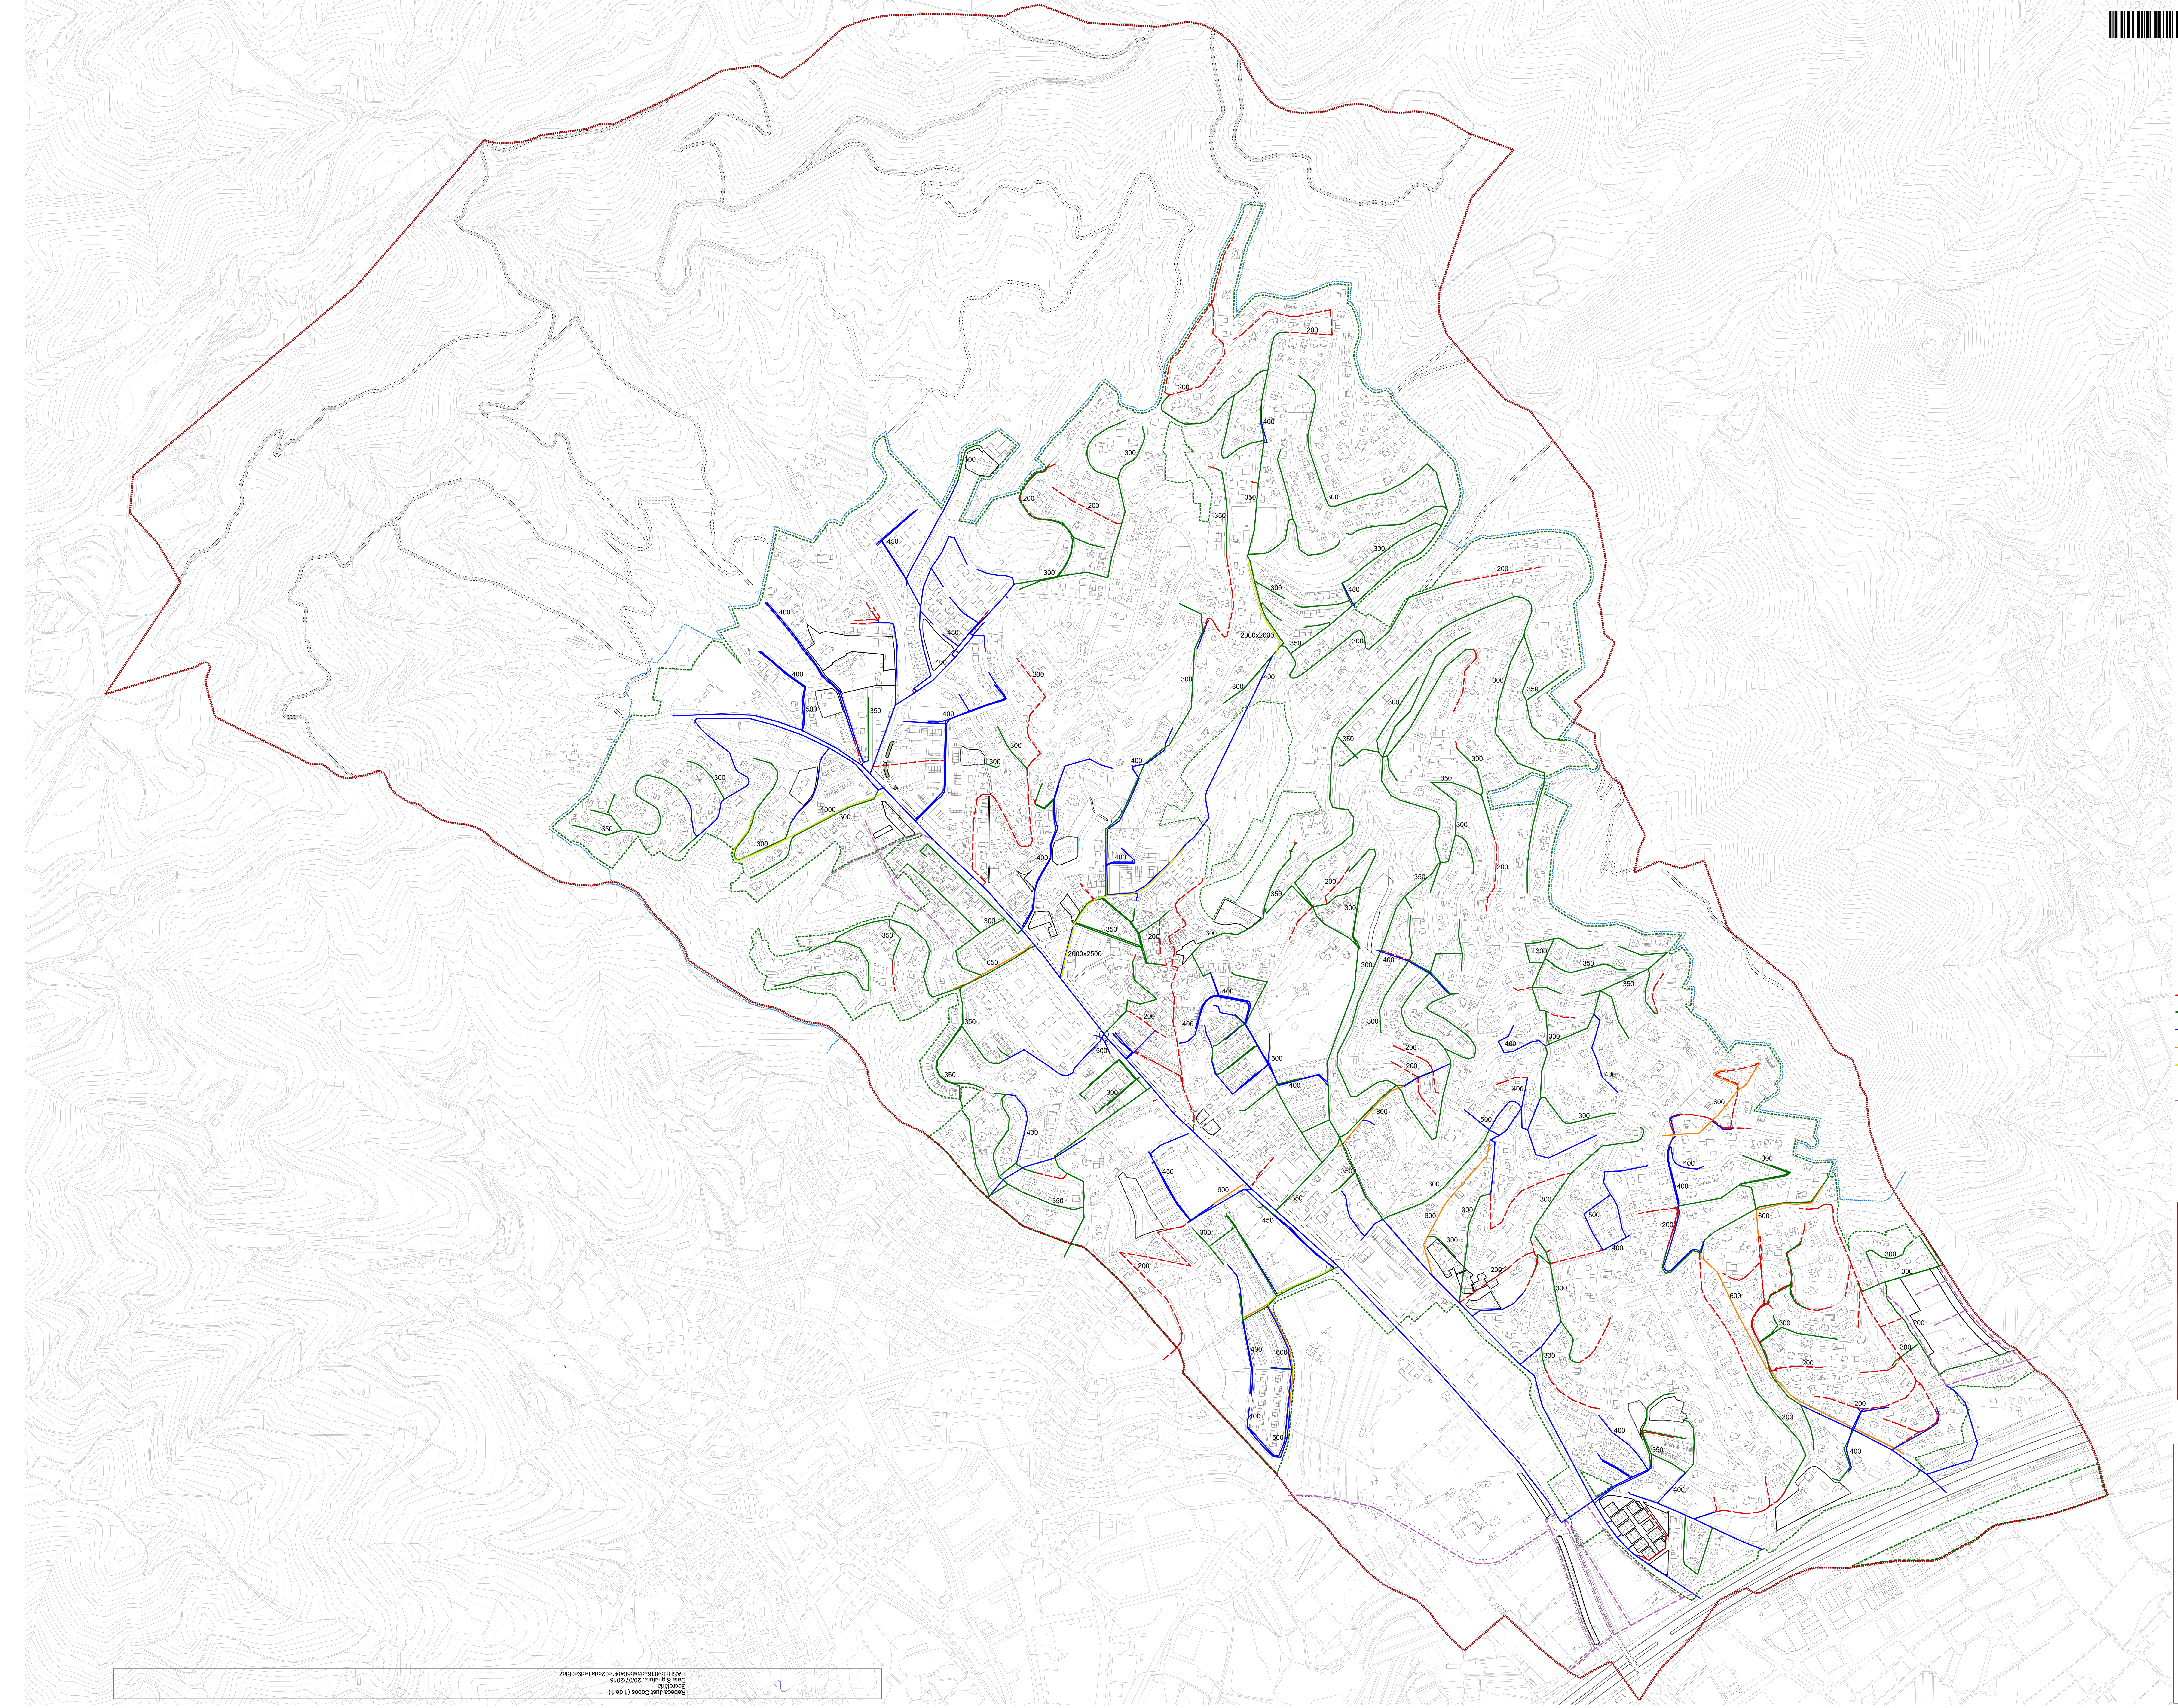

Blanca Carreras Mayol - DNI 46233368X (AUT)

Signat digitalment per Blanca Carreras Mayol - DNI 46233368X (AUT)
Motiu: Aprovat definitivament per la Comissió Territorial d'Urbanisme de Barcelona en sessió de 27 d'abril de 2017 i donada la conformitat per resolució de la directora general d'Urbanisme el 17 de setembre de 2018.
Data: 2018.09.19 11:18:38 +02'00'

LLEGENDA

Diàmetres de les canalitzacions

- <= 250
- 300 - 350
- 400 - 550
- 600 - 900
- Altres seccions

- Traçat estimat de sectors pendents de desenvolupar

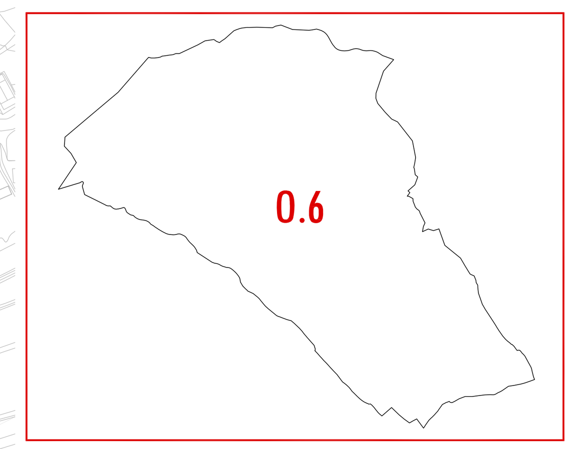

AJUNTAMENT DE CABRILS

DOCUMENT PER L'APROVACIÓ PROVISIONAL PLA D'ORDENACIÓ URBANÍSTICA MUNICIPAL

nº plànol	títol
0.6a	Serveis urbans: clavegueram

escala
a1 1/6.000
a3 1/12.000

data
novembre 2017

AFAC Amador Ferrer i Aixalà_arquitecte

PLA D'ORDENACIÓ URBANÍSTICA MUNICIPAL DE CABRILS
PLÀNOLS D'ORDENACIÓ

Rebeca Just Cobos (1 de 1)
Secretària
Data Signatura: 20/07/2018